

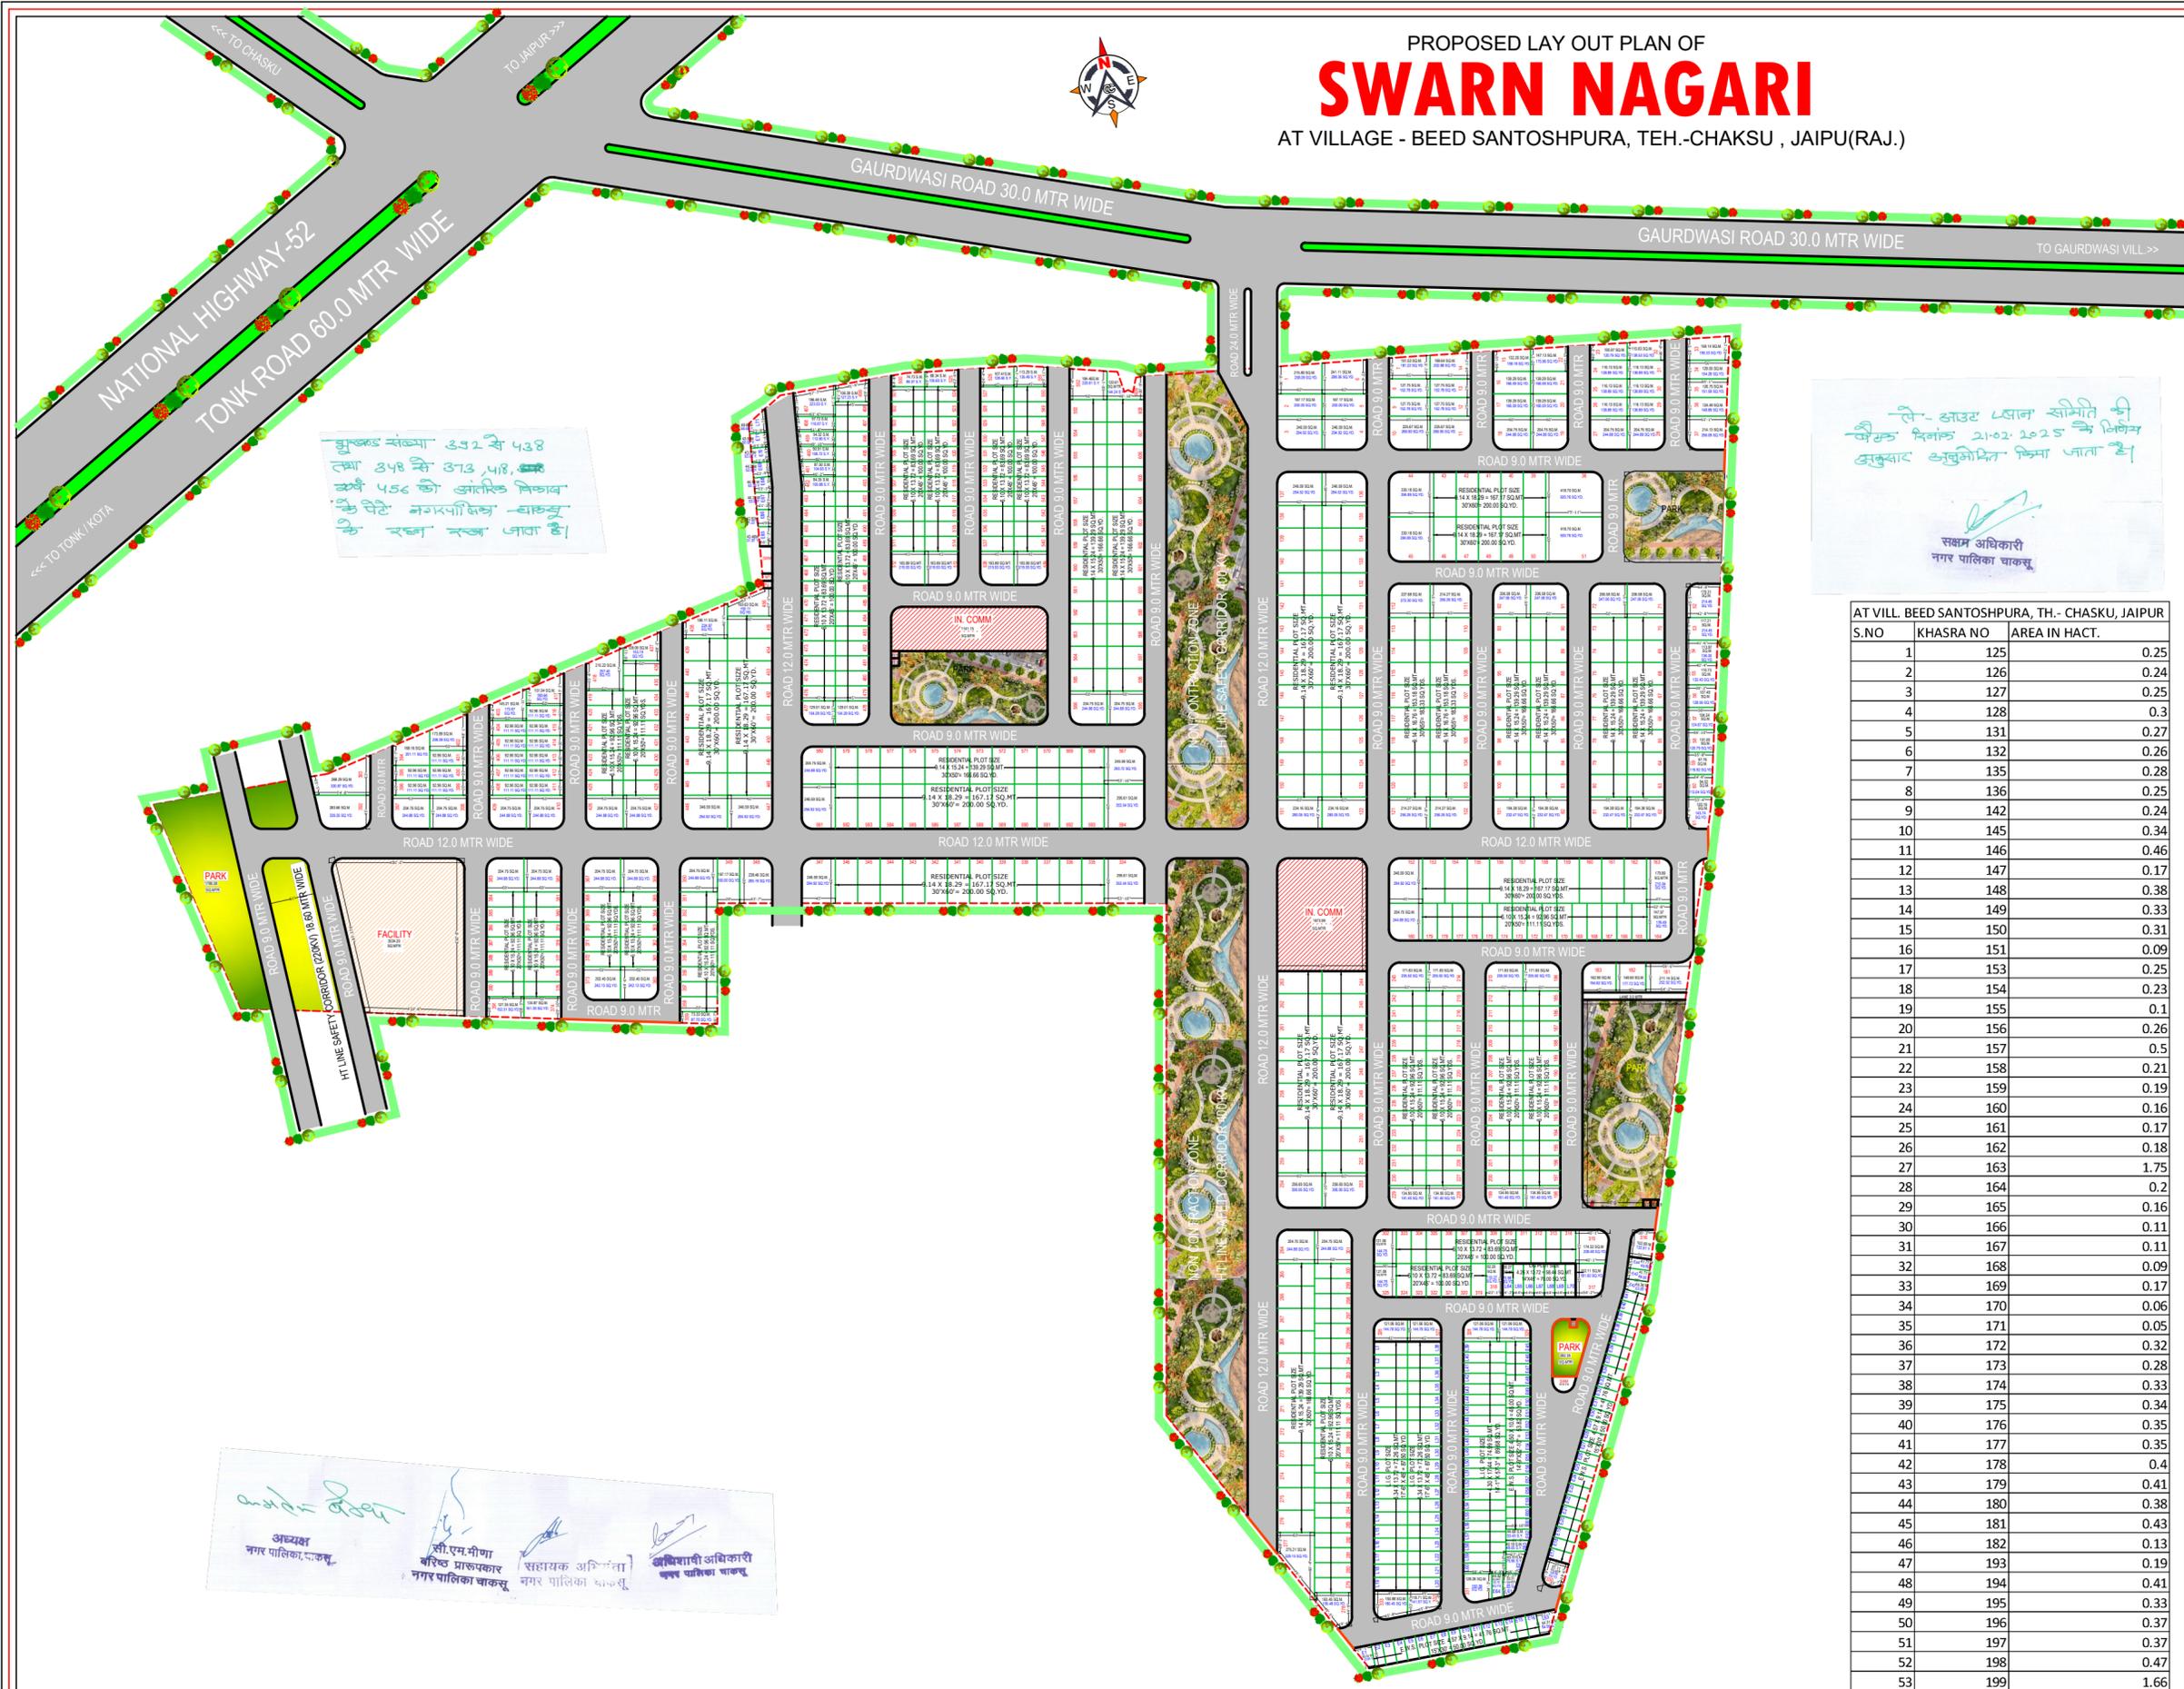


PROPOSED LAY OUT PLAN OF  
**SWARN NAGARI**  
 AT VILLAGE - BEED SANTOSH PURA, TEH.-CHAKSU , JAIPUR(RAJ.)

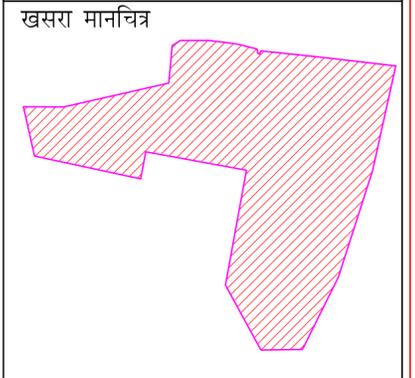

कुल संख्या 432 से 438  
 प्लॉट 458 से 473 पर, कुल  
 क्षेत्र 456 बी. आर. निकल  
 के पीछे नगरपालिका चक्रवर्त  
 रस्ता बना जावेगा।

से-आउट प्लान खमिति की  
 पैक दिनांक 21-02-2025 के लिये  
 अनुमति अनुमोदन किया जाता है।  
 सक्षम अधिकारी  
 नगर पालिका चक्रवर्त

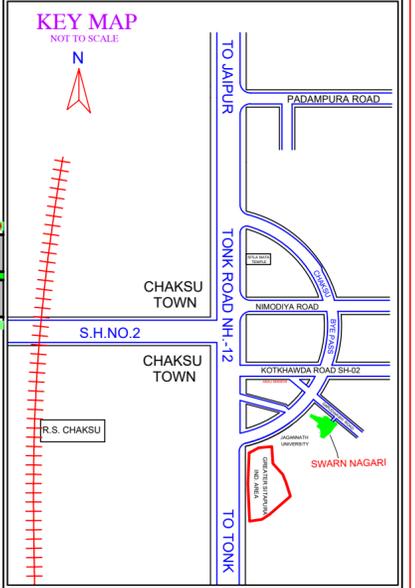

S.NO	KHASRA NO	AREA IN HACT.
1	125	0.25
2	126	0.24
3	127	0.25
4	128	0.3
5	131	0.27
6	132	0.26
7	135	0.28
8	136	0.25
9	142	0.24
10	145	0.34
11	146	0.46
12	147	0.17
13	148	0.38
14	149	0.33
15	150	0.31
16	151	0.09
17	153	0.25
18	154	0.23
19	155	0.1
20	156	0.26
21	157	0.5
22	158	0.21
23	159	0.19
24	160	0.16
25	161	0.17
26	162	0.18
27	163	1.75
28	164	0.2
29	165	0.16
30	166	0.11
31	167	0.11
32	168	0.09
33	169	0.17
34	170	0.06
35	171	0.05
36	172	0.32
37	173	0.28
38	174	0.33
39	175	0.34
40	176	0.35
41	177	0.35
42	178	0.4
43	179	0.41
44	180	0.38
45	181	0.43
46	182	0.13
47	193	0.19
48	194	0.41
49	195	0.33
50	196	0.37
51	197	0.37
52	198	0.47
53	199	1.66
TOTAL		16.89

योजना क्षेत्र का भु-उपयोग व तकनीकी विश्लेषण :-

क्र.सं.	भु-उपयोग	क्षेत्रफल(व.मी.मे)	प्रतिशत
1.	RESIDENTIAL	81109.00	48.02%
2.	IN. COMM.	2815.14	01.67%
3.	EWS/ LIG (RESIDENTIAL OF 10%)	8110.05	04.80%
<b>A = TOTAL AREA ( 1 TO 3)</b>		<b>92034.20</b>	<b>54.48%</b>
4.	PARK	8445.34	05.00%
5.	FACILITY	3034.20	1.80%
6.	H.T. LINE	25937.36	15.36%
7.	S.W.M.(2)	100.00	00.06%
8.	M.T.(6)	61.75	00.04%
9.	P.U.(4)	40.92	00.02%
10.	ROAD	39246.23	23.24%
<b>B = TOTAL AREA ( 5 TO 10)</b>		<b>76865.80</b>	<b>45.52%</b>
<b>TOTAL AREA (A+B)</b>		<b>168900.00</b>	<b>100.00%</b>
AREA AS PER RECORD		168900.00 व.मी. 16.8900 H.	

अध्यक्ष  
 नगर पालिका, चक्रवर्त

सी.एम.मीणा  
 बरिष्ठ प्रारूपकार  
 नगर पालिका चक्रवर्त

सहायक अभियंता  
 नगर पालिका चक्रवर्त

बाधितकारी अधिकारी  
 नगर पालिका चक्रवर्त

योजना का नाम :- PROPOSED LAY OUT PLAN OF  
**SWARN NAGARI**  
 AT VILLAGE - BEED SANTOSH PURA, TEH.-CHAKSU , JAIPUR(RAJ.)

SCHEME BOUNDARY -----

पैमाना :- 1:1200

**NAGAR PALIKA, CHAKSU**

Consultant:-  
**CADSIGN CONSULTANCY**  
 Add:- Gurukripa Complex, 1st Floor, Near Pinjarapol Gausihala,  
 Tonk Road, Sanganeer, Jaipur  
 e-mail: cadsignconsultancy@gmail.com  
 (Mob.-9782899094, 9667716775)